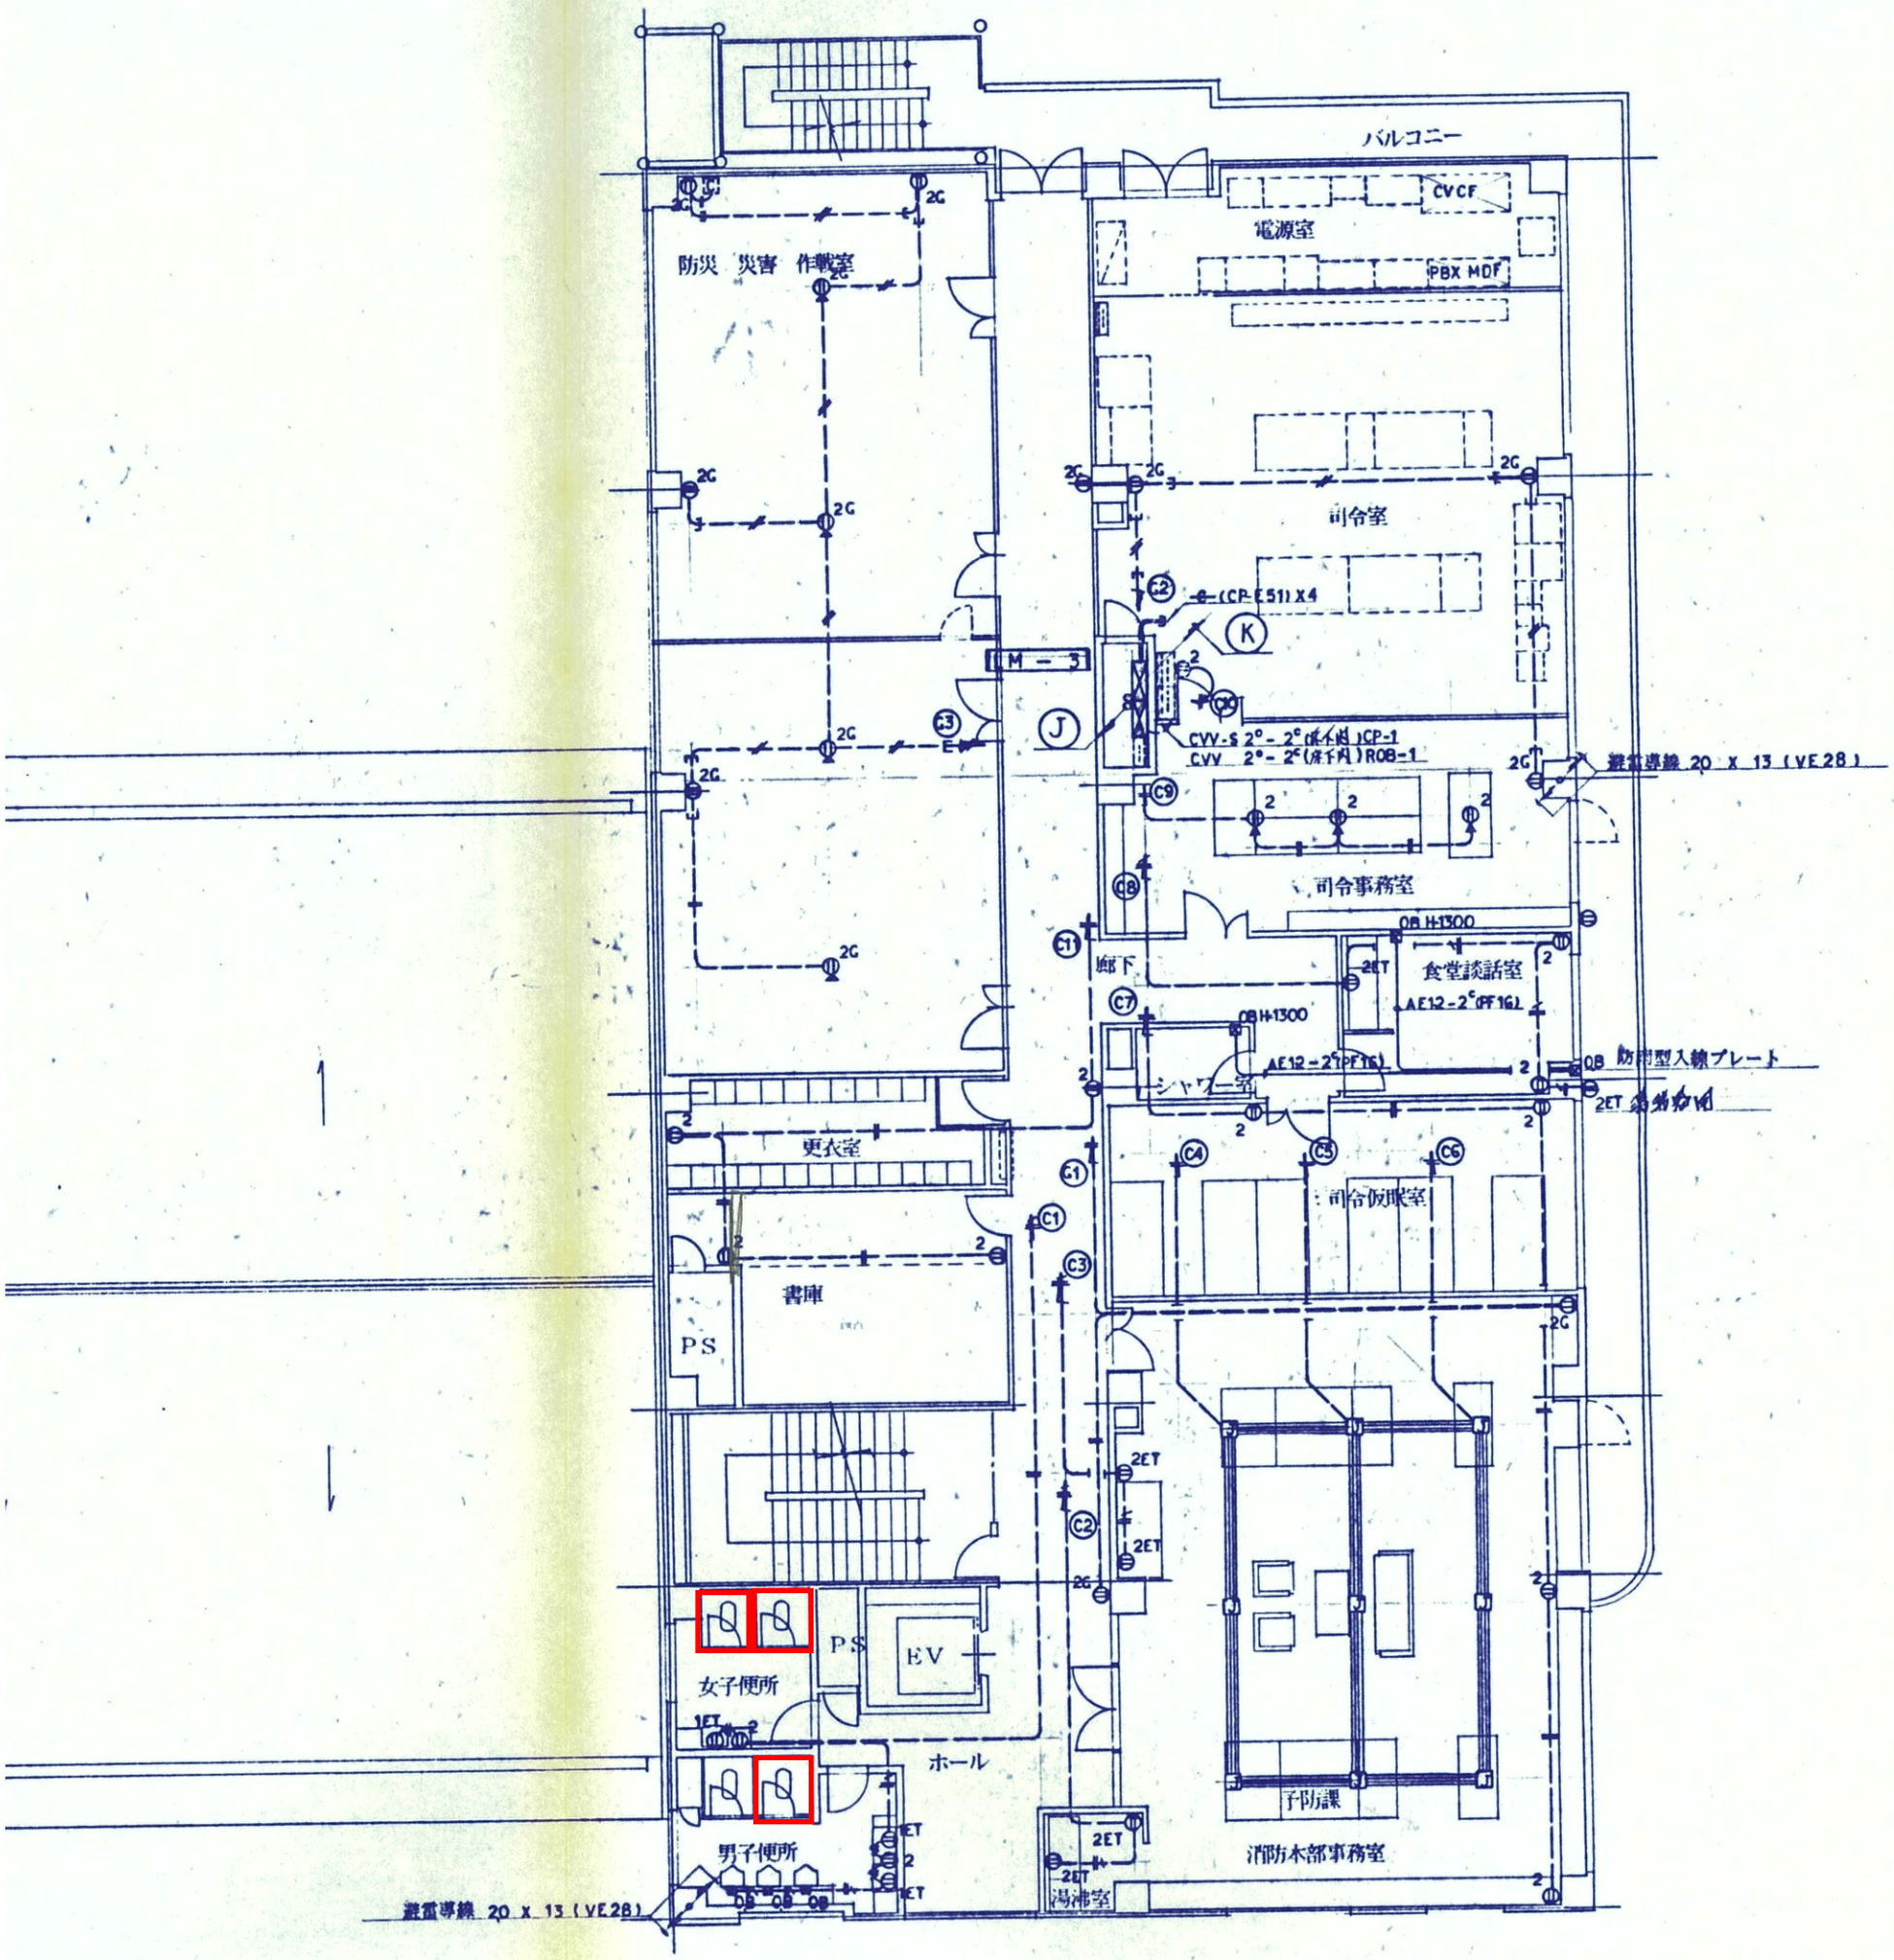

□ ： 和式

3 階 平 面 図　SCALE = 1/100

消防本部　3階平面図