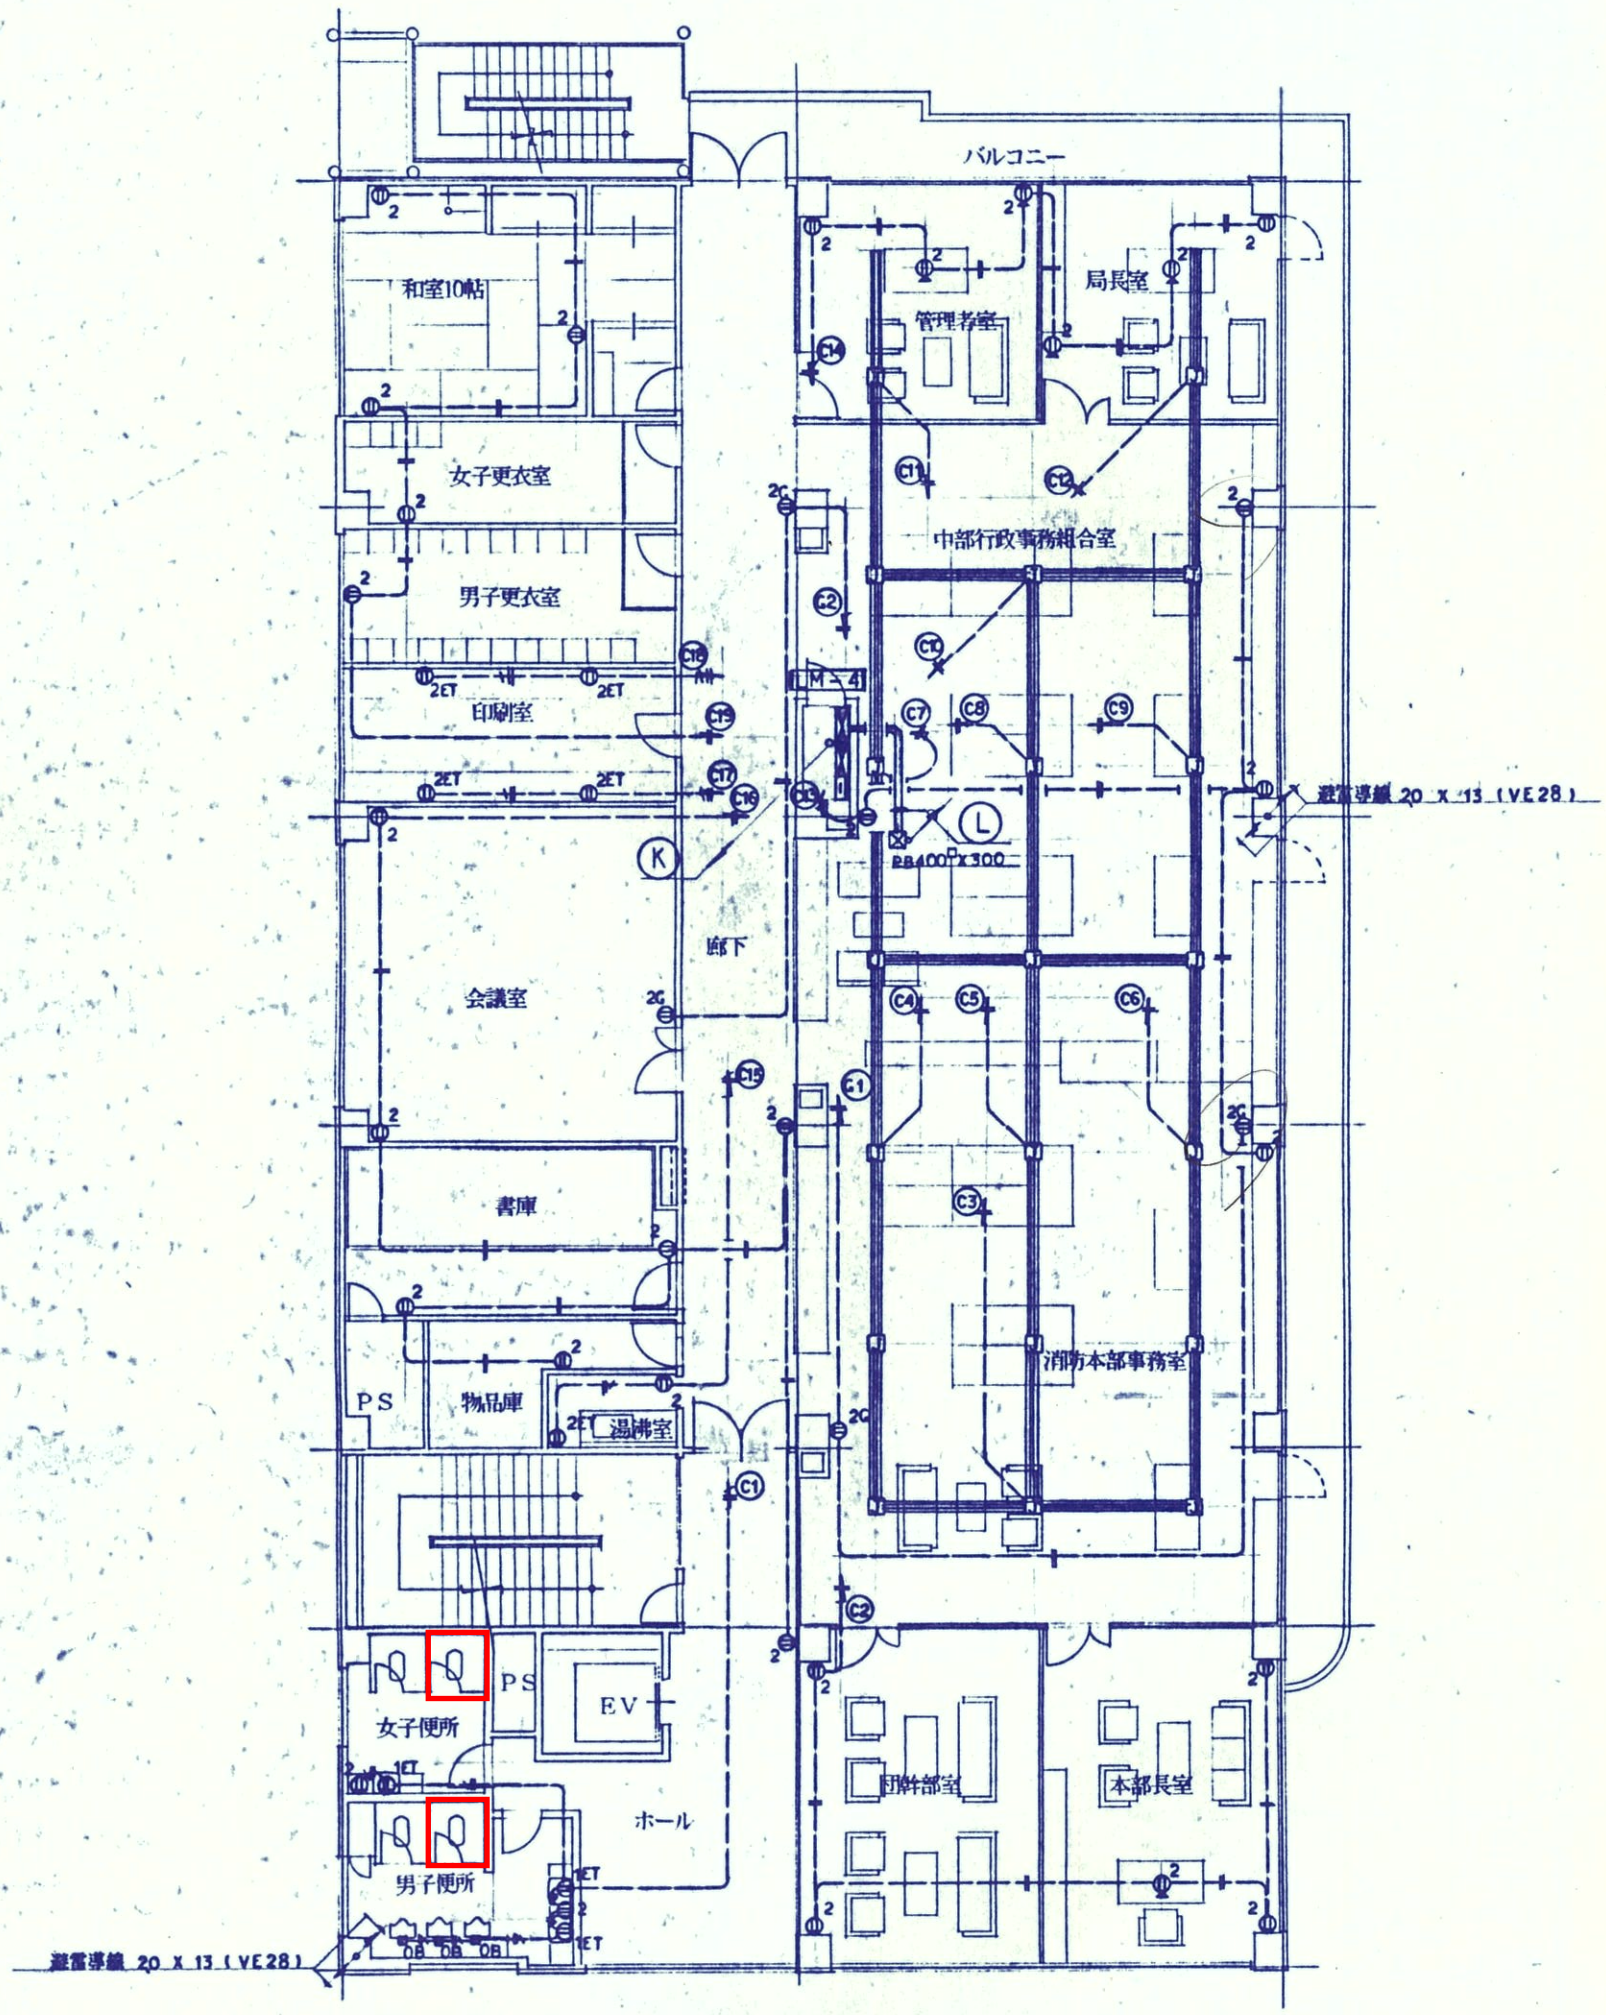

□ ： 和式

消防本部　4階平面図

4 階 平 面 図	SCALE = 1/100