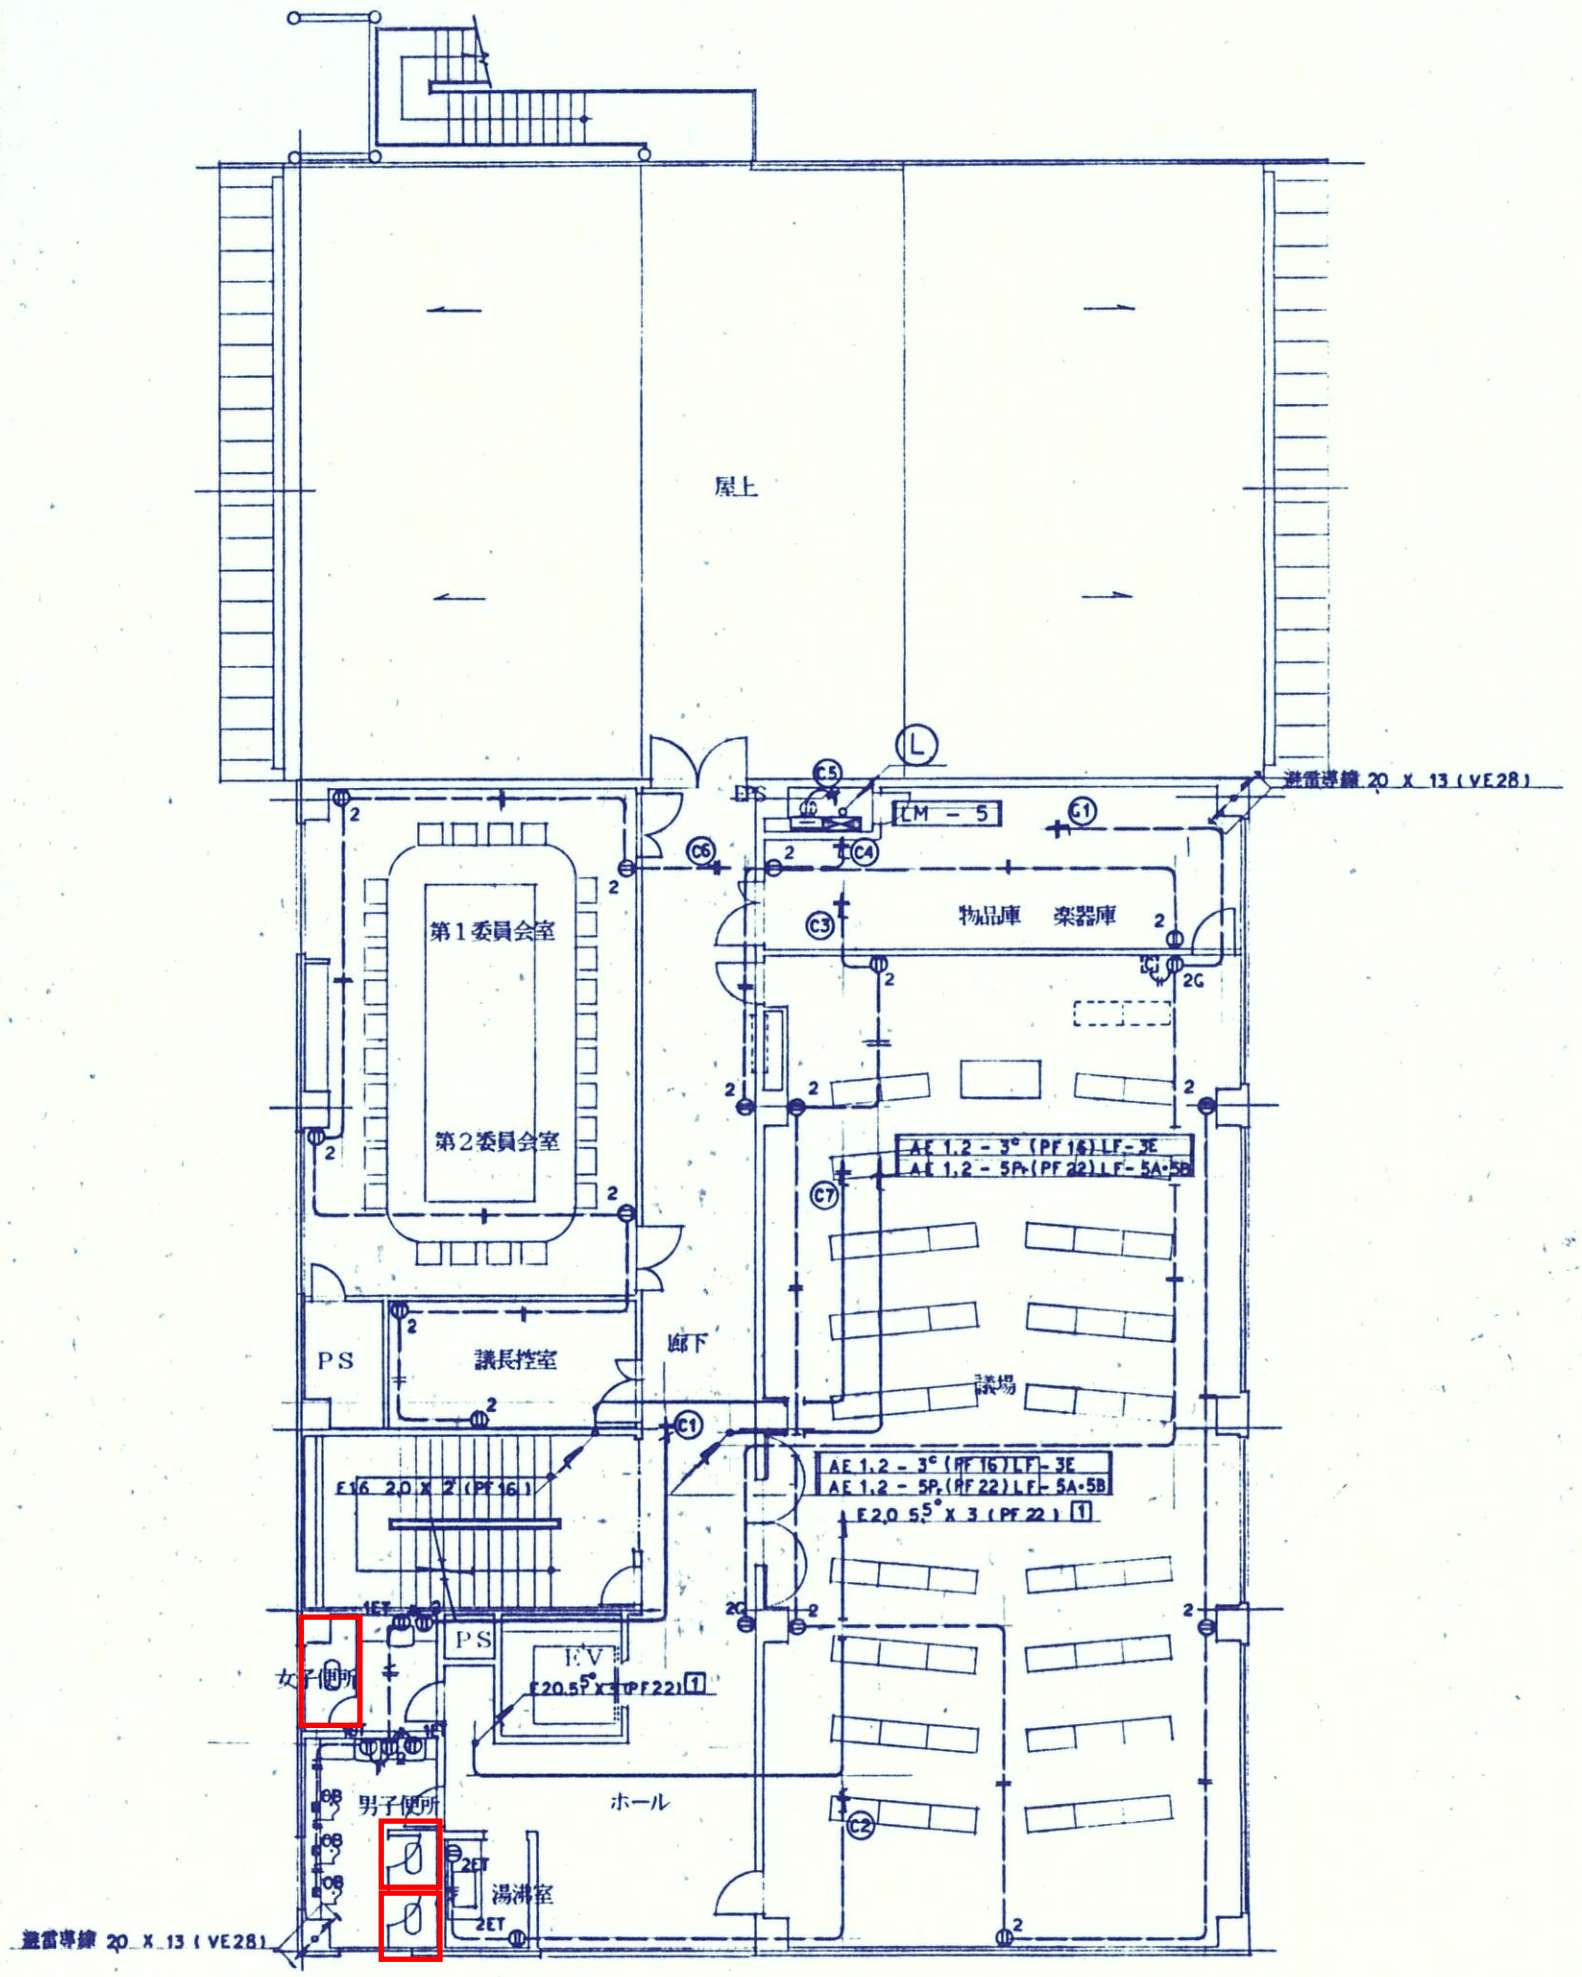

：　和式

消防本部　5階平面図

5 階 平 面 図　　SCALE = 1/100