能登川消防署

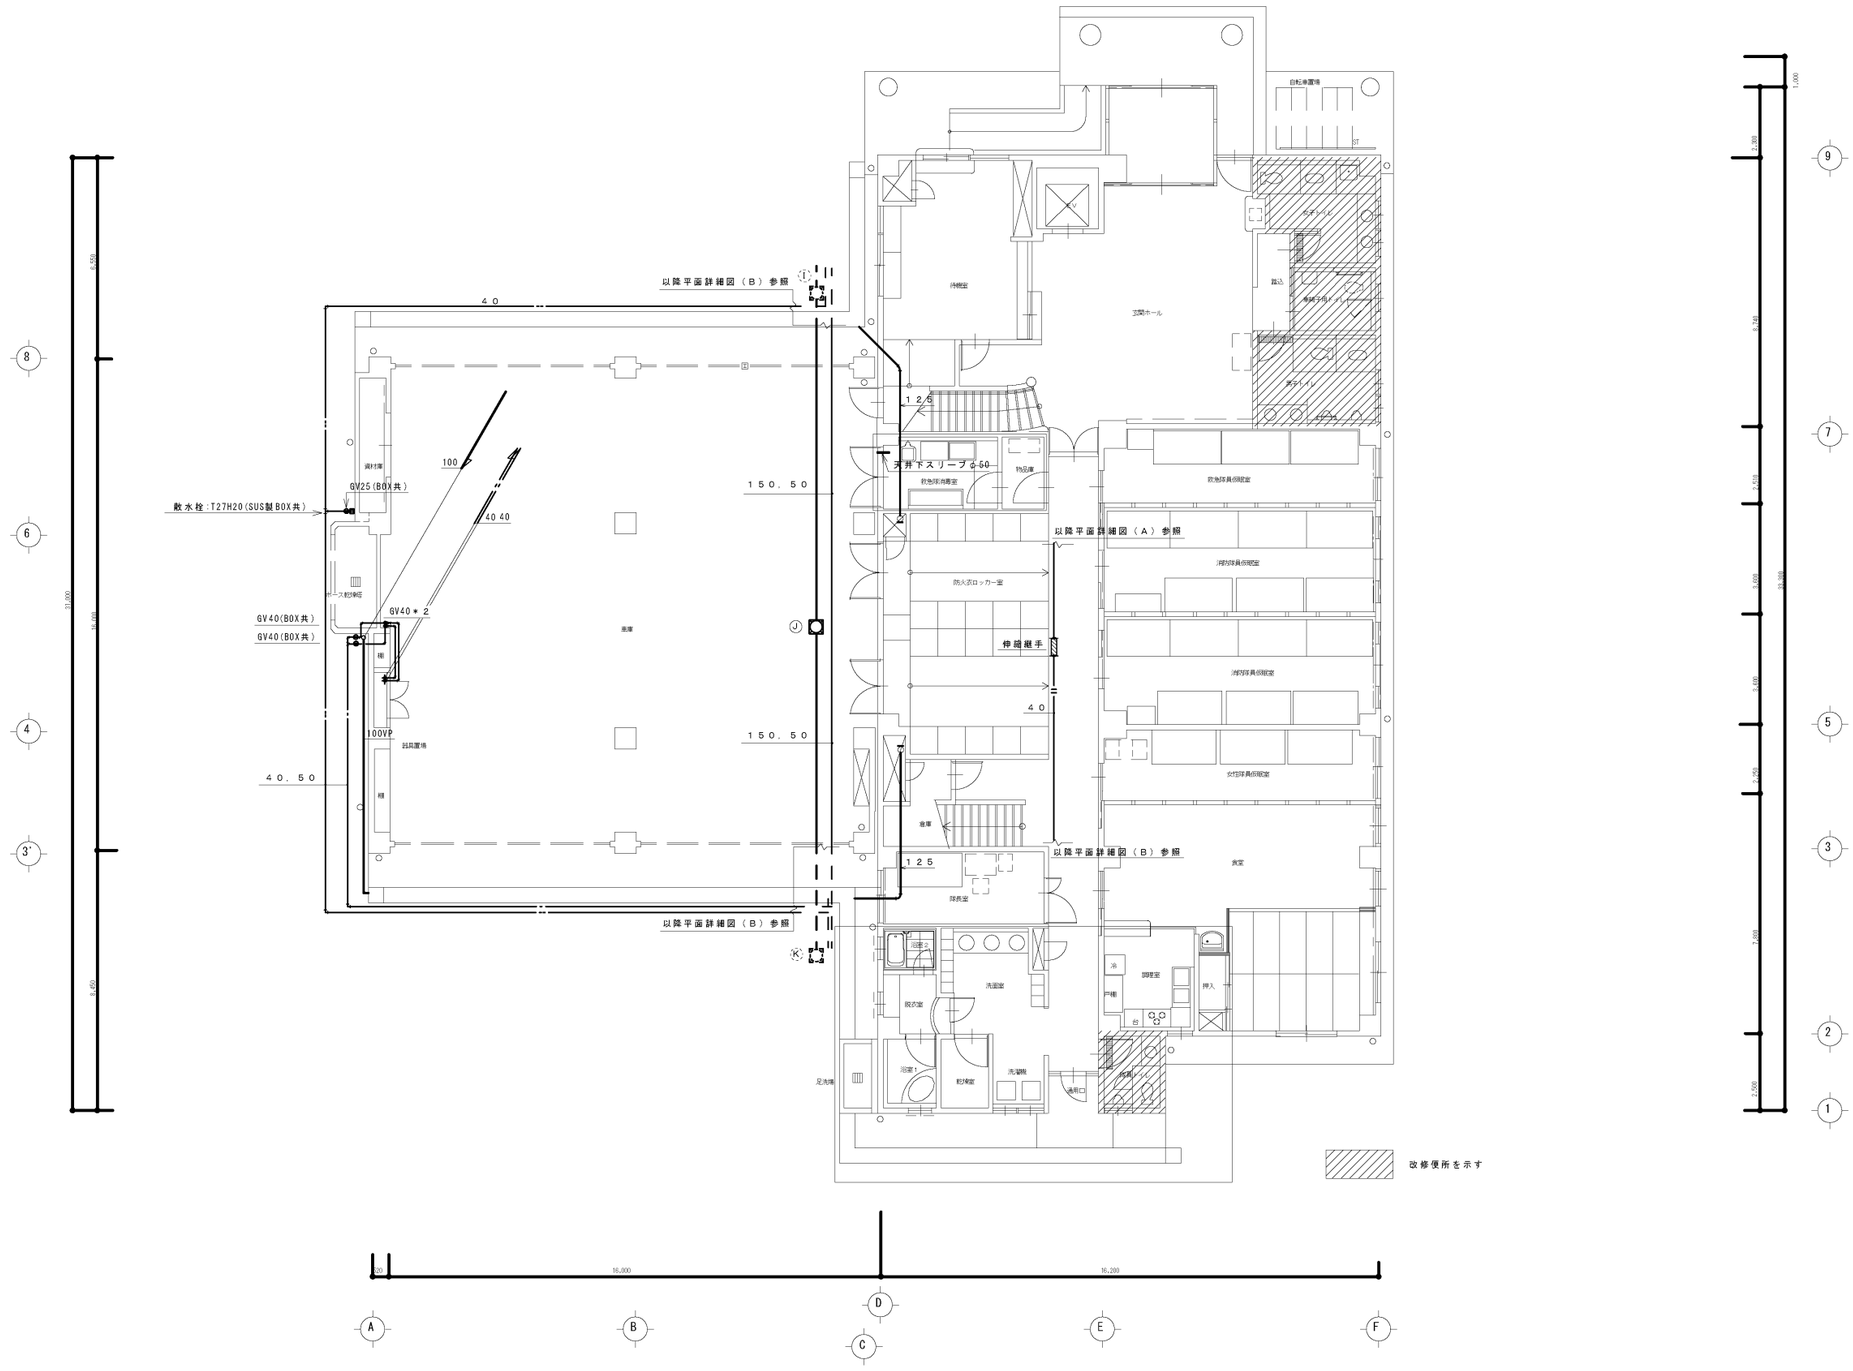

1階平面図　1/100

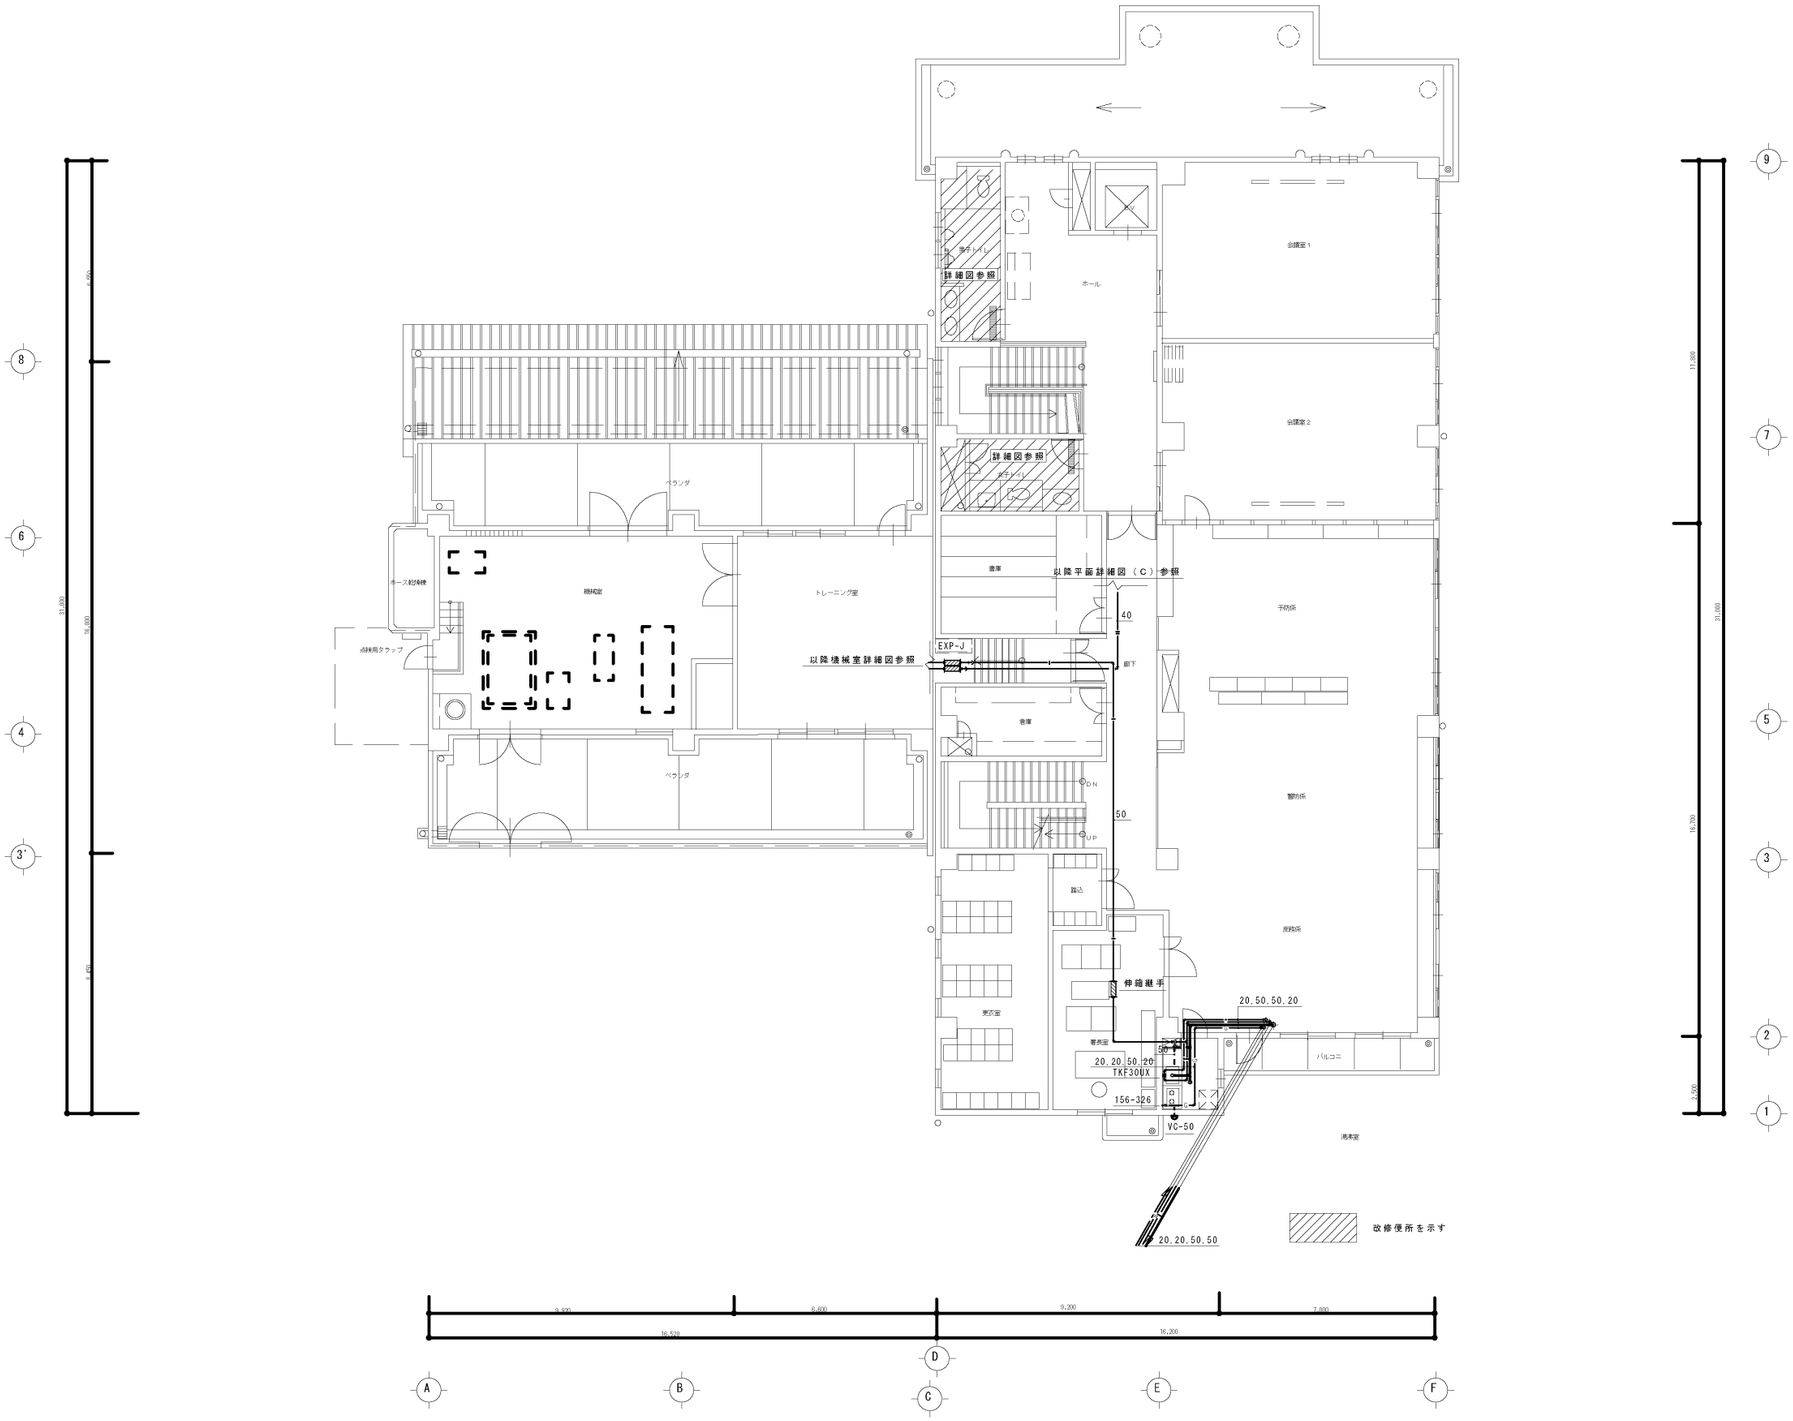

２階平面図　　1/100

ＰＨ階平面図　　1/100

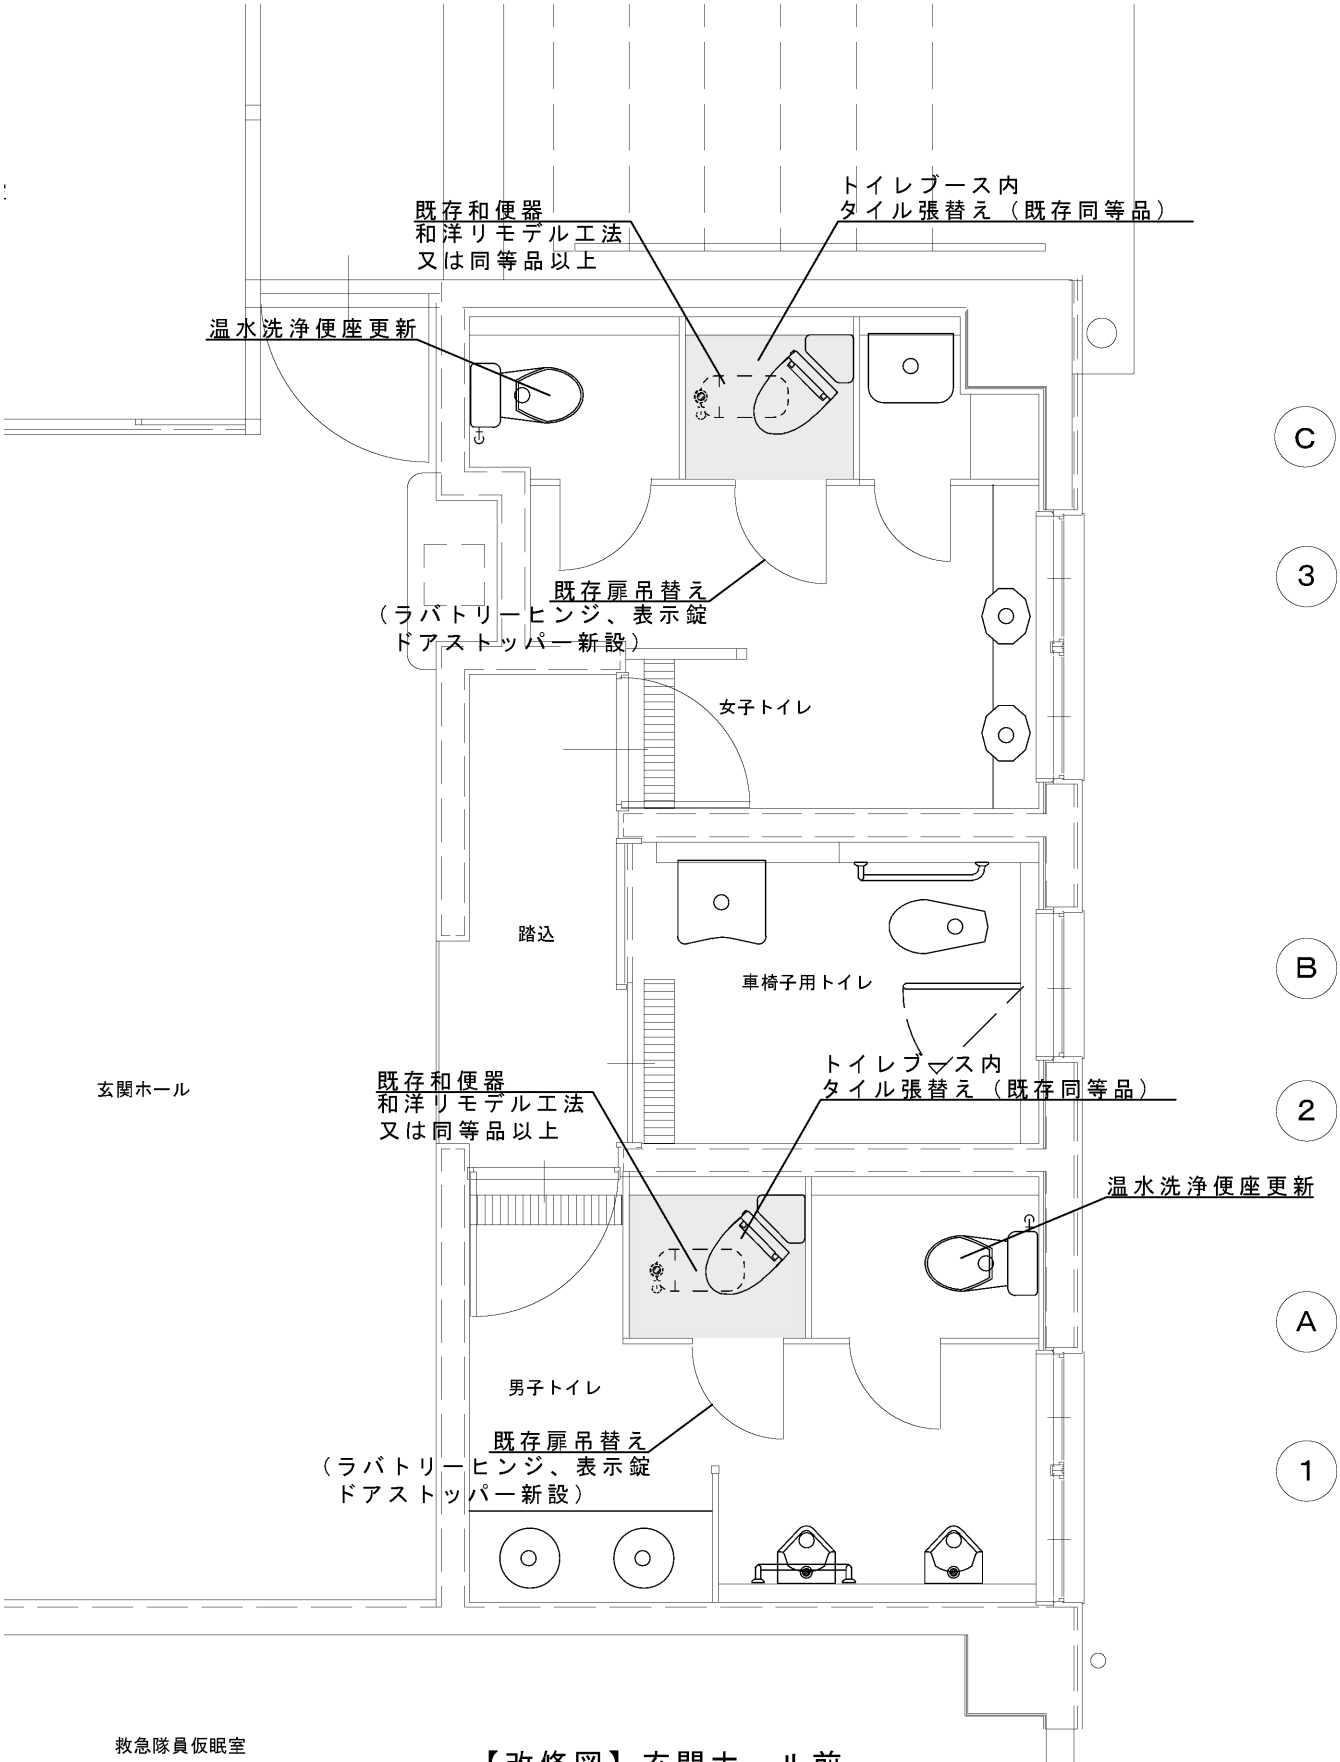

【改修図】玄関ホール前

1階　平面詳細図　1/50

【衛生機器リスト】

器具名	仕様	参考品番	付属品	1階男子	1階女子	1階通用口	2階男子	2階女子	合計
洋式便器	ﾛｰﾀﾝｸ式、温水洗浄便座	CS510BM	SS510BABFS、TCF6521	1	1				2
便座	温水洗浄便座	TCF6521		1	1	1	1	1	5
紙巻器		YH651		1	1	1	1	1	5

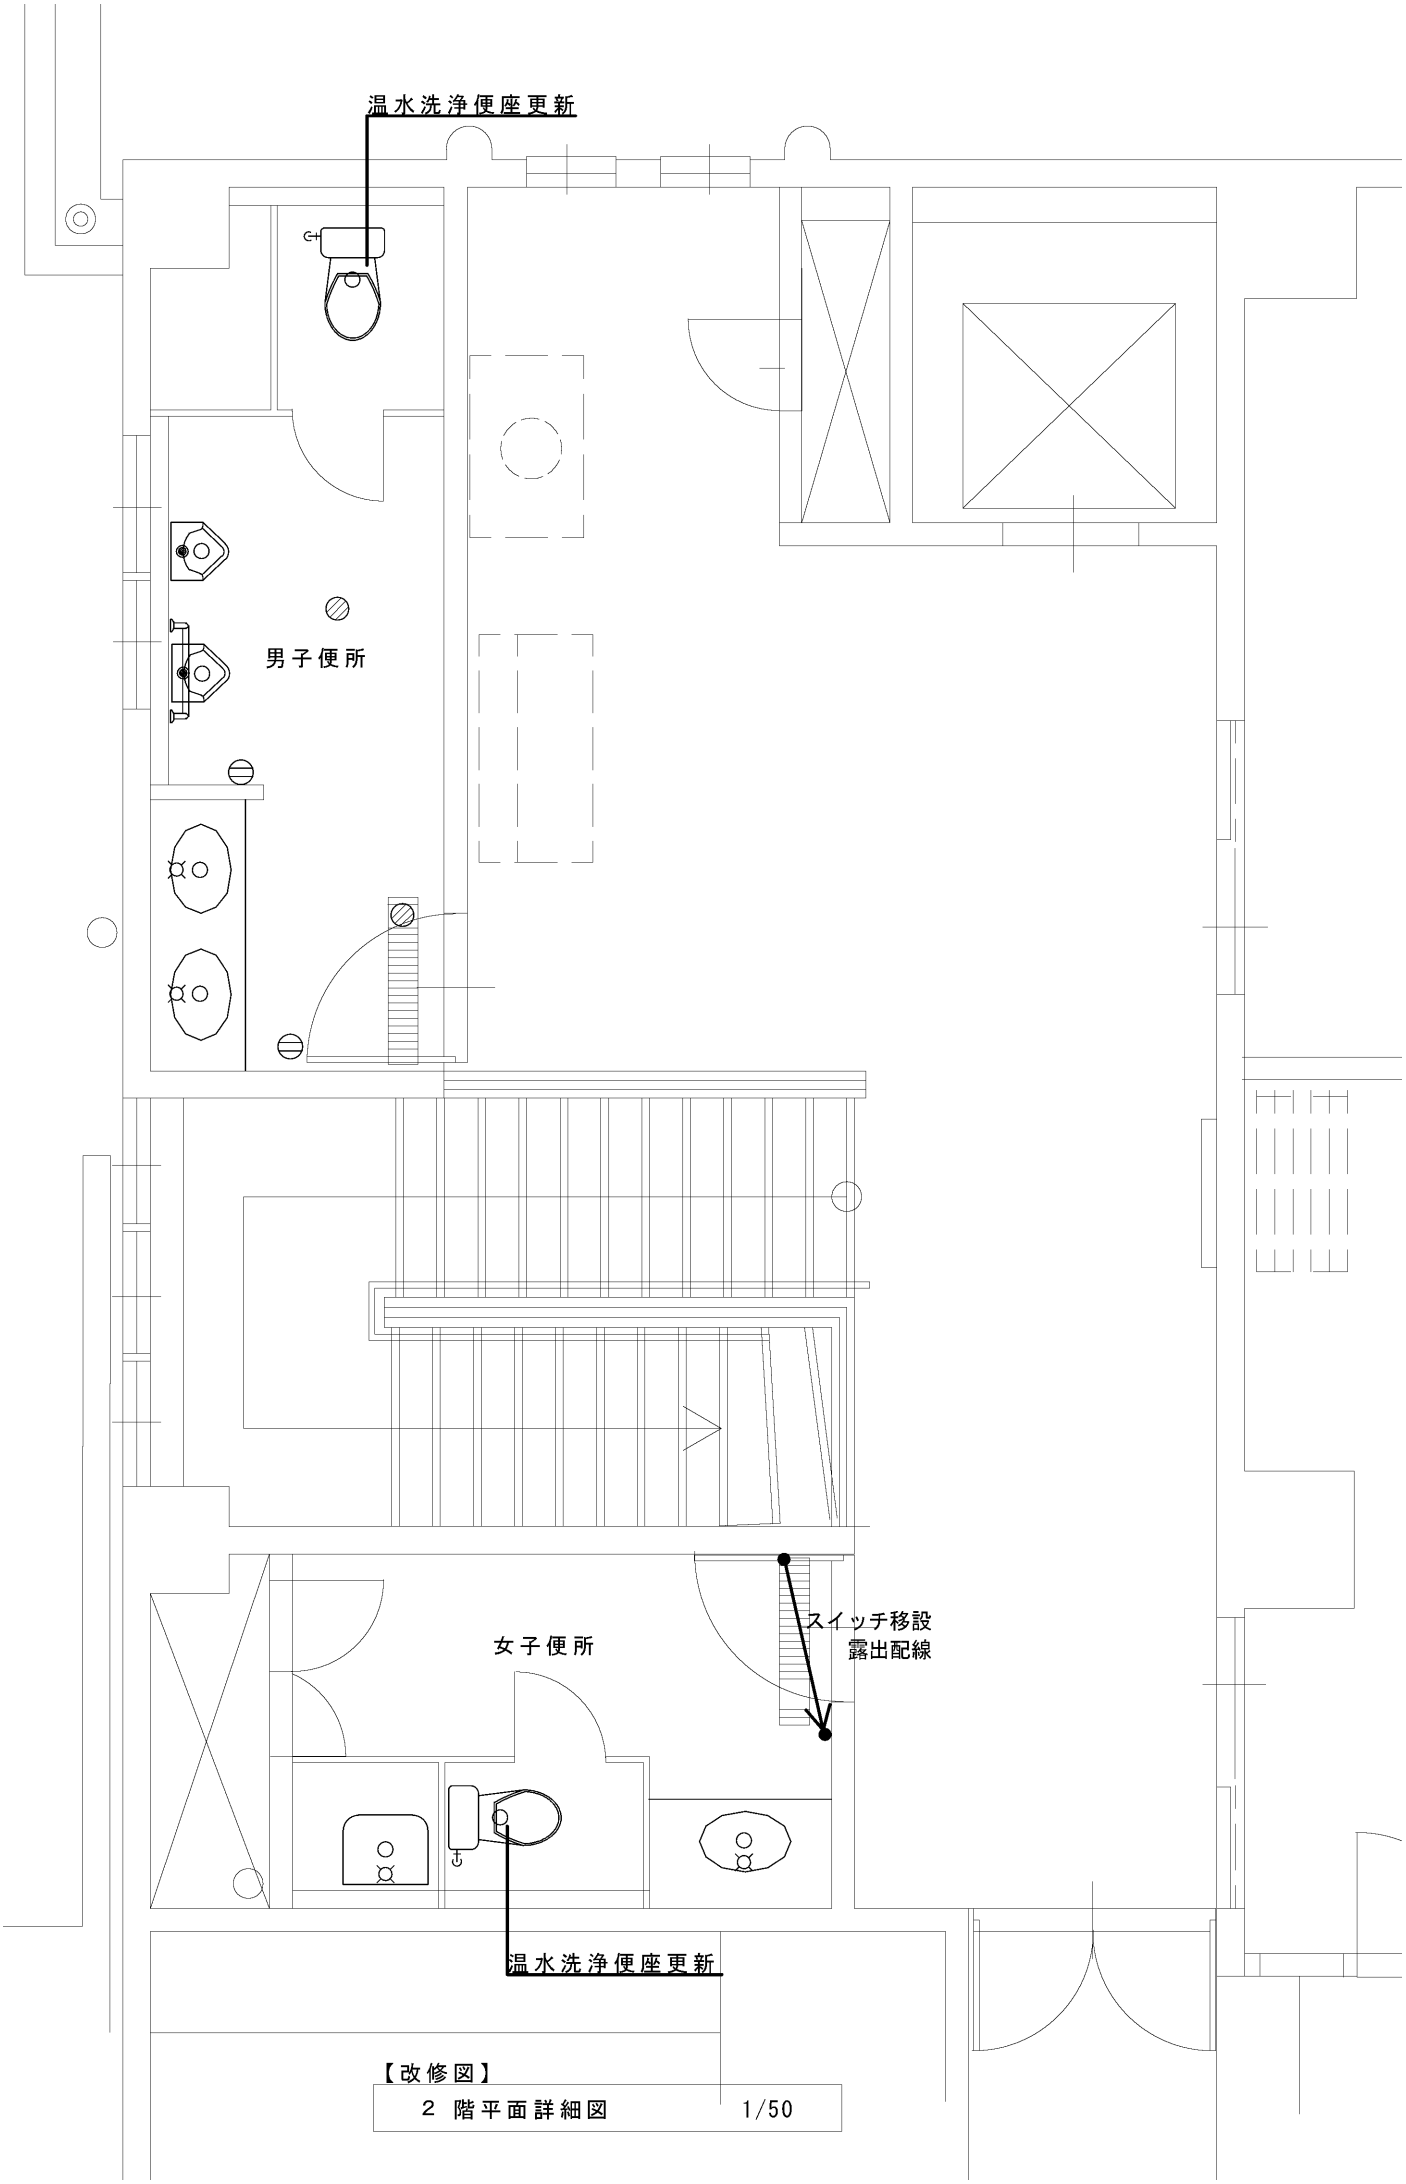

【改修図】

2 階平面詳細図　1/50

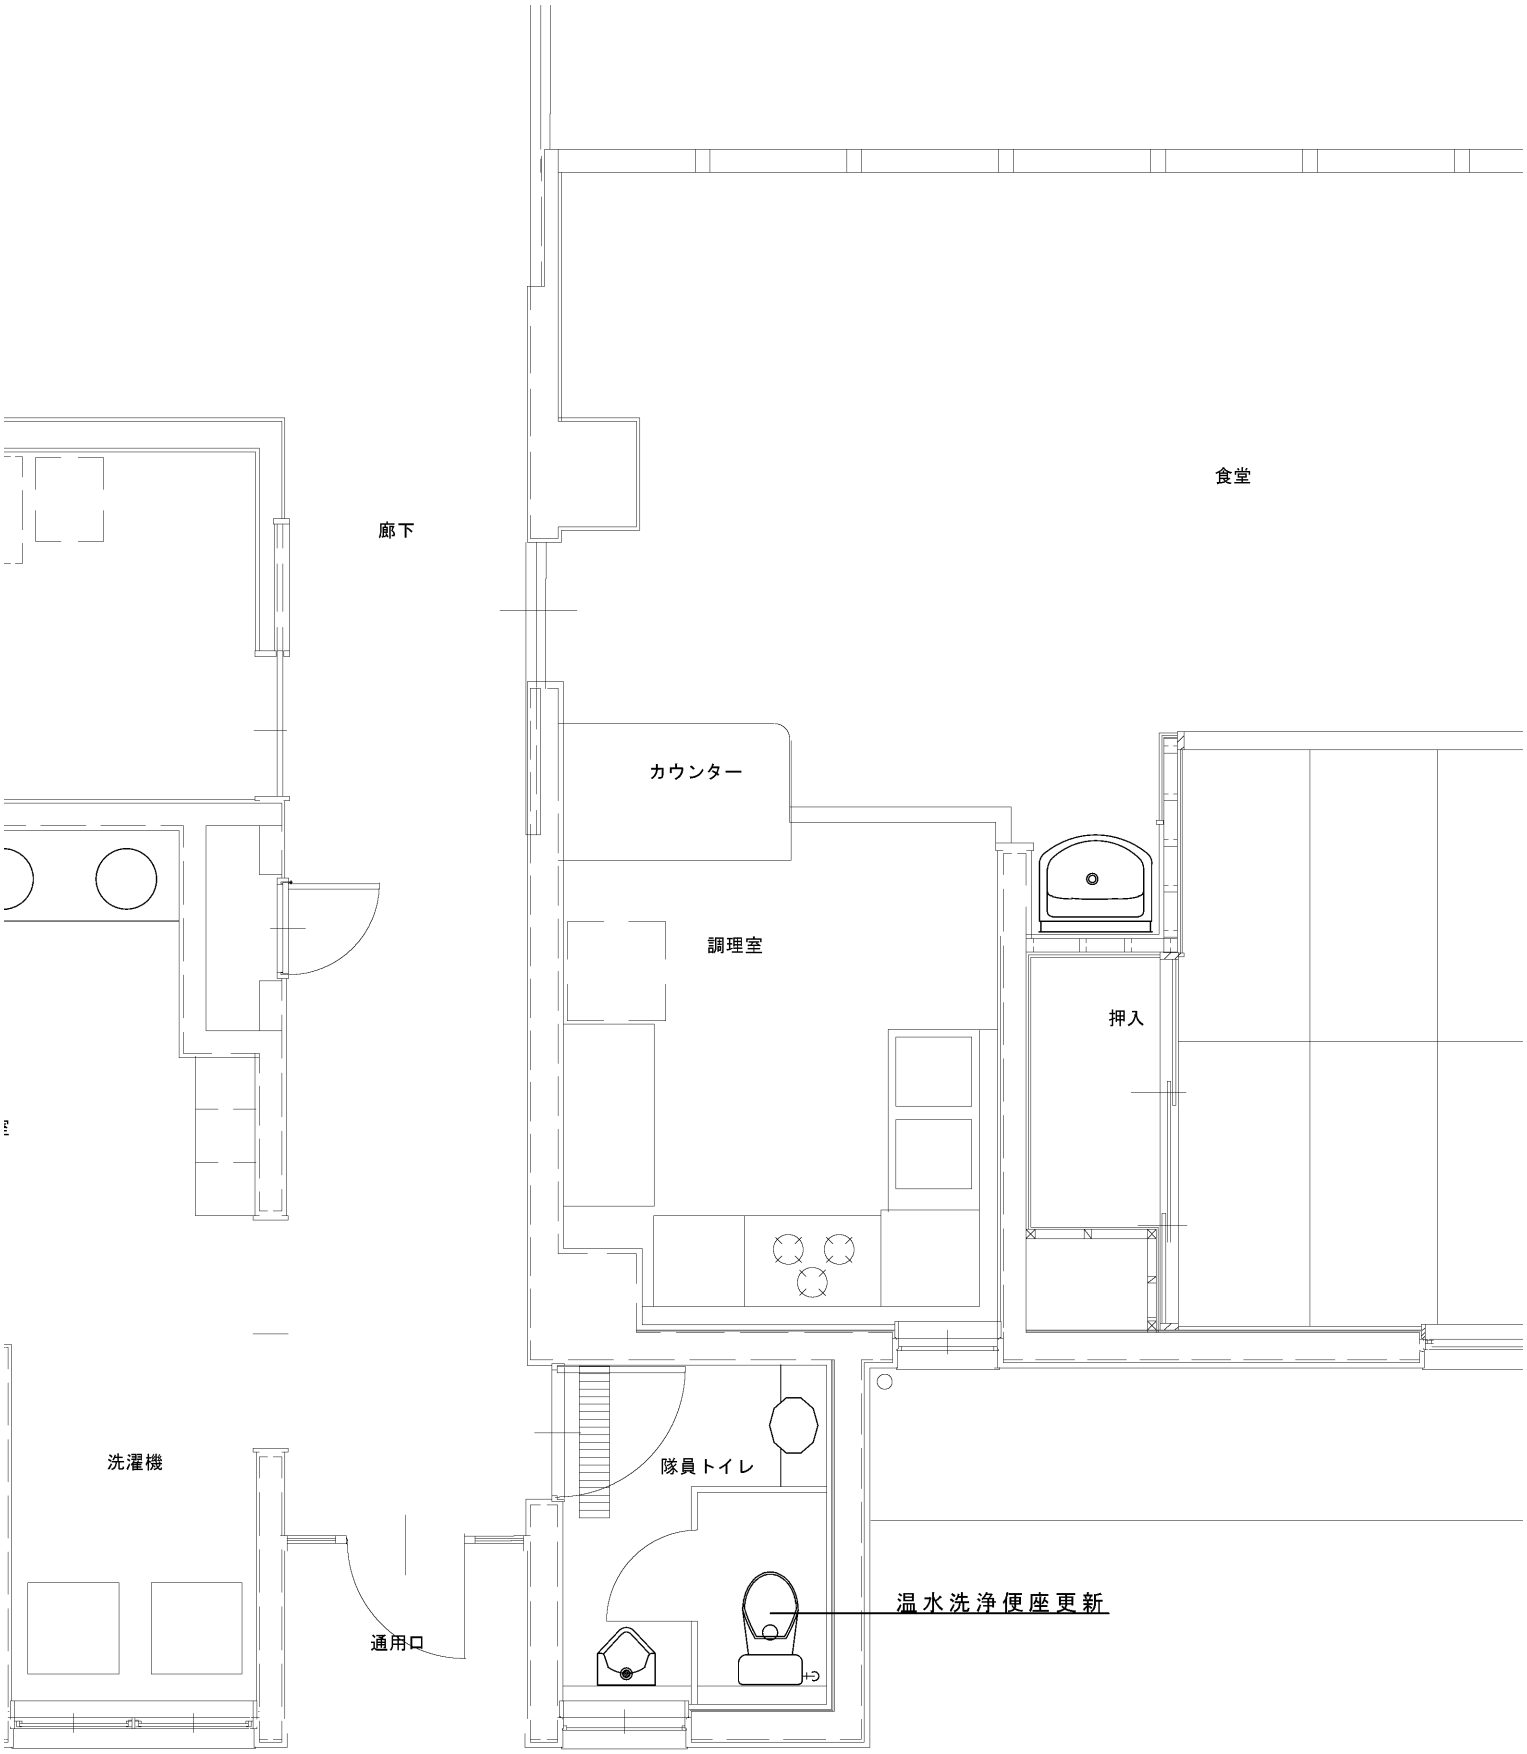

【改修図】通用口

1階平面詳細図　1/50