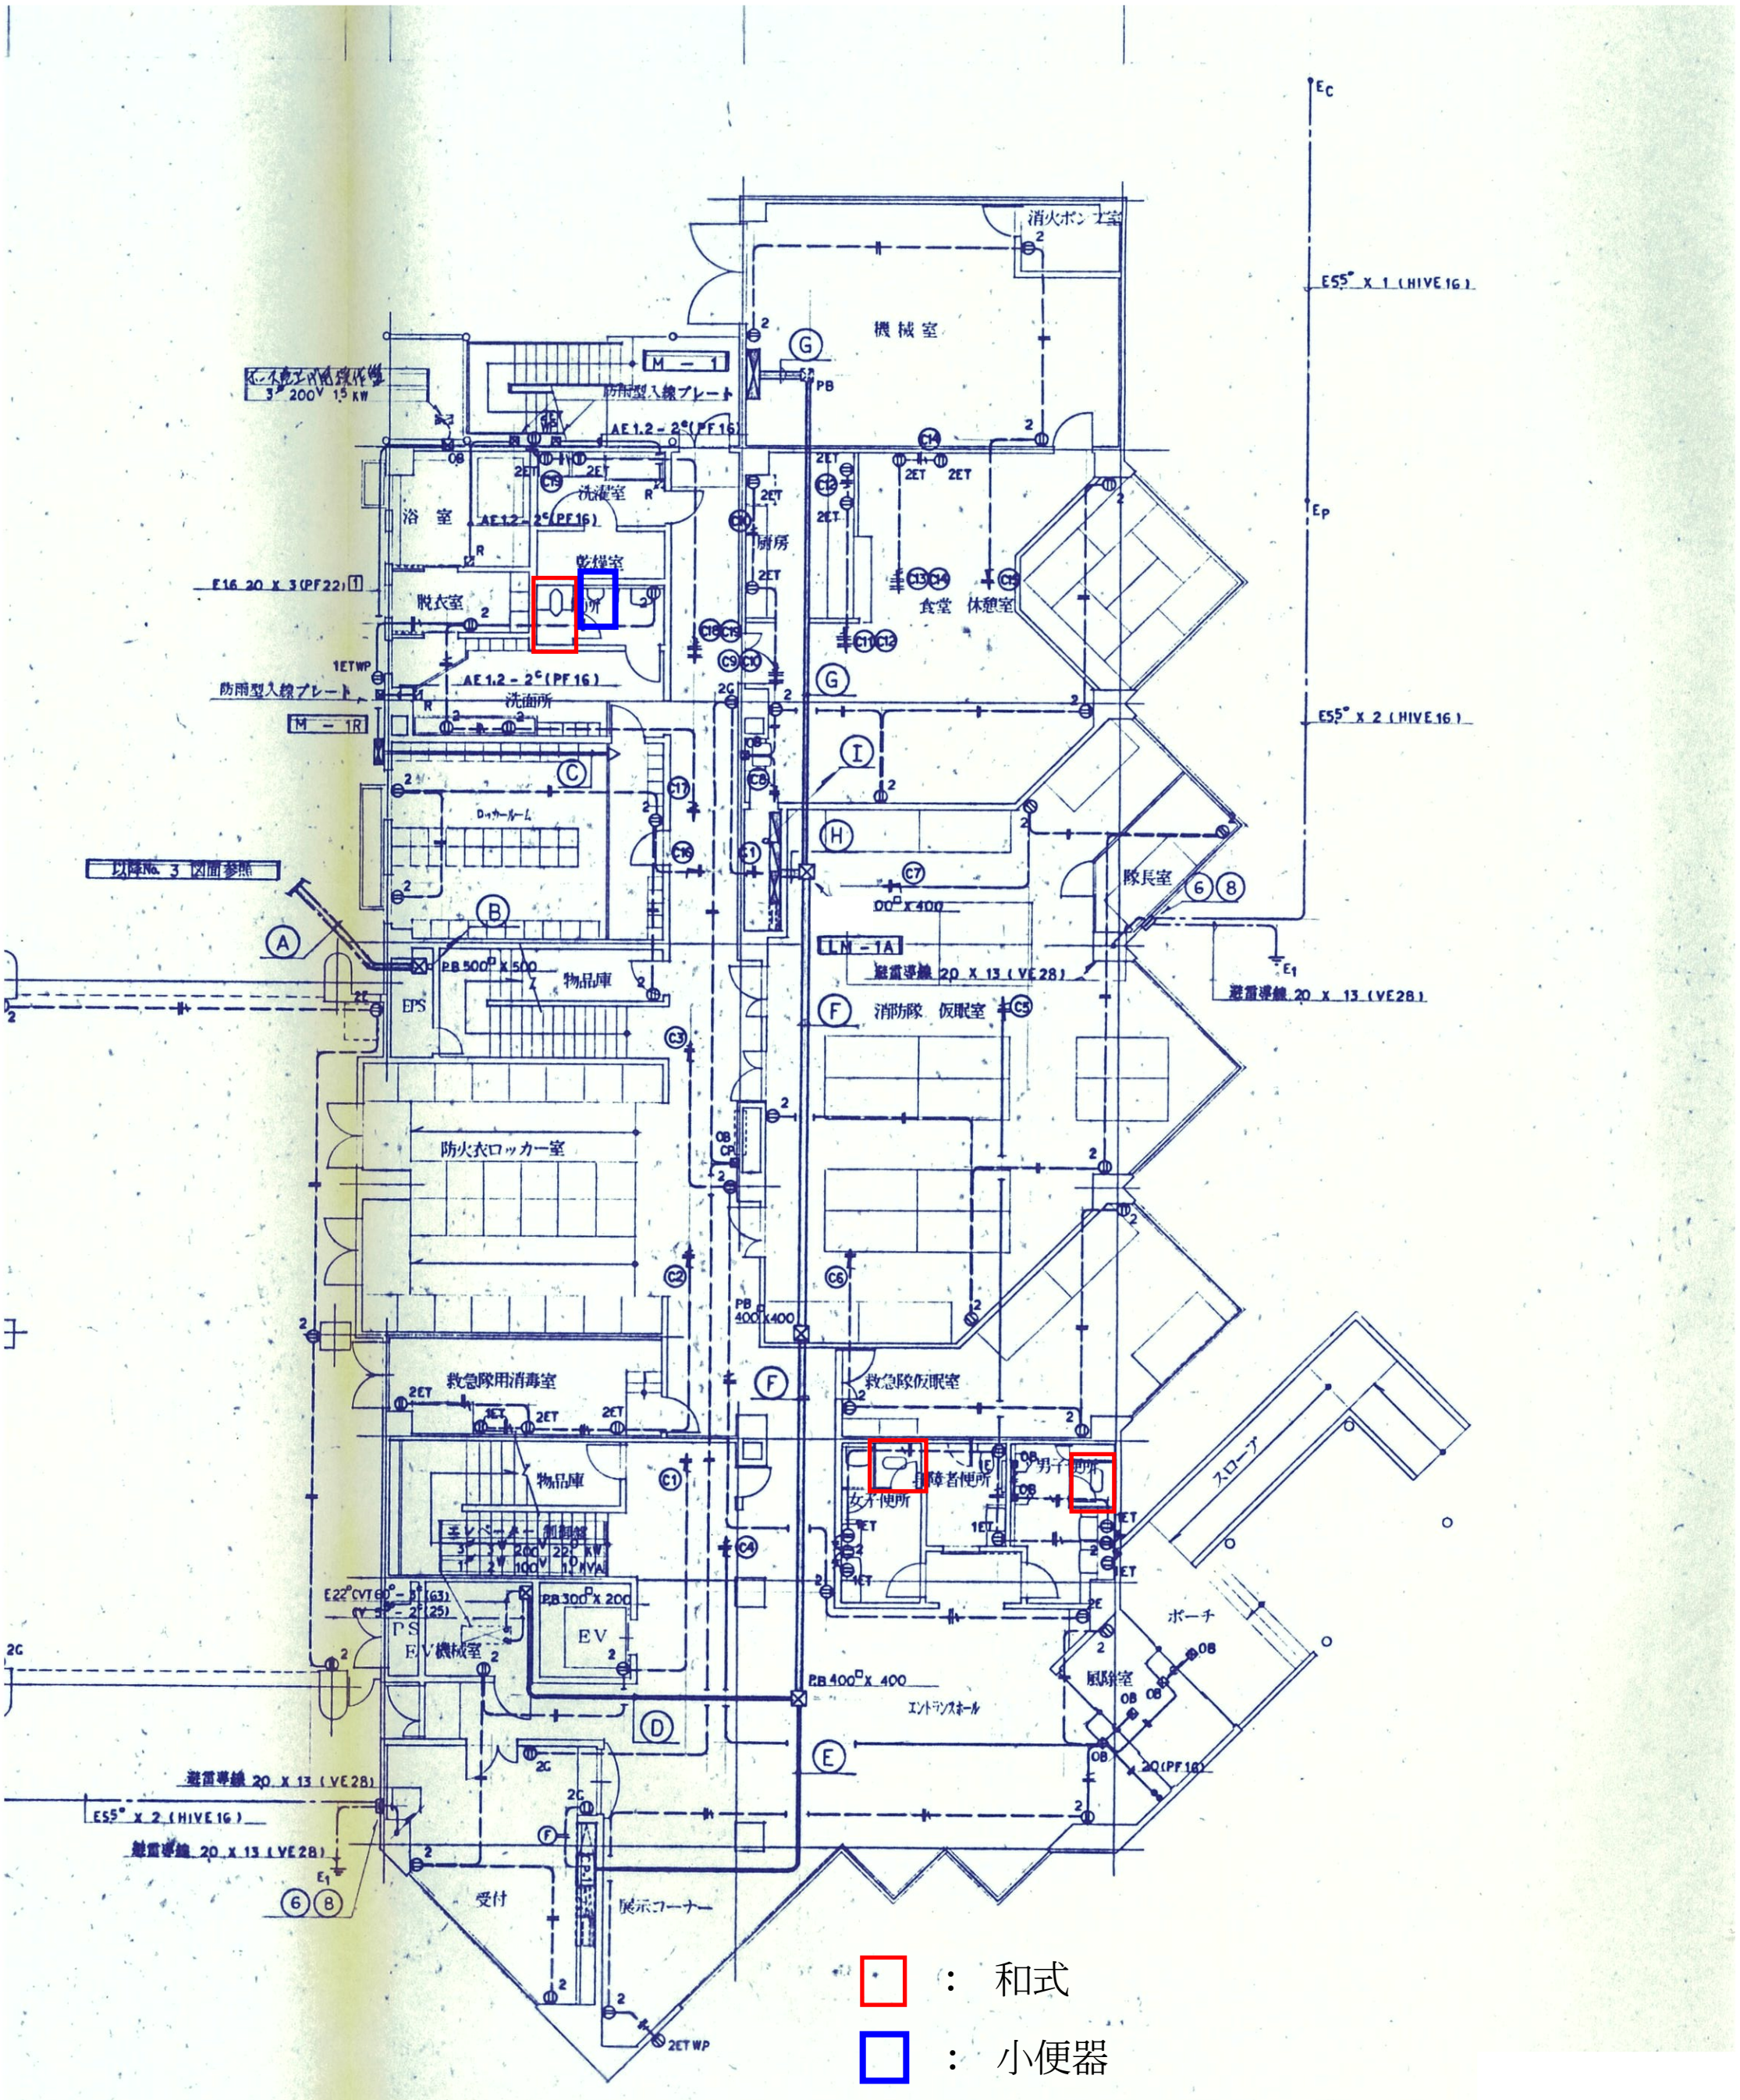

：和式

：小便器

消防本部　1階平面図